PROSPETTO 'A' scala 1:50

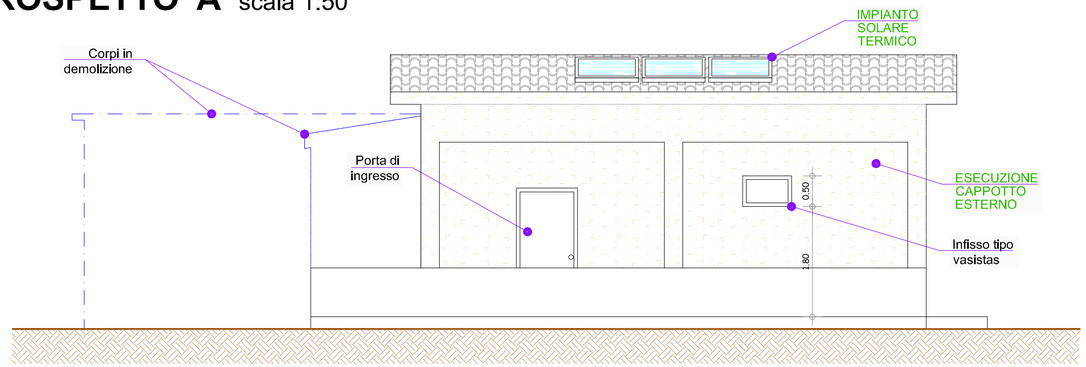

PROSPETTO 'B' scala 1:50

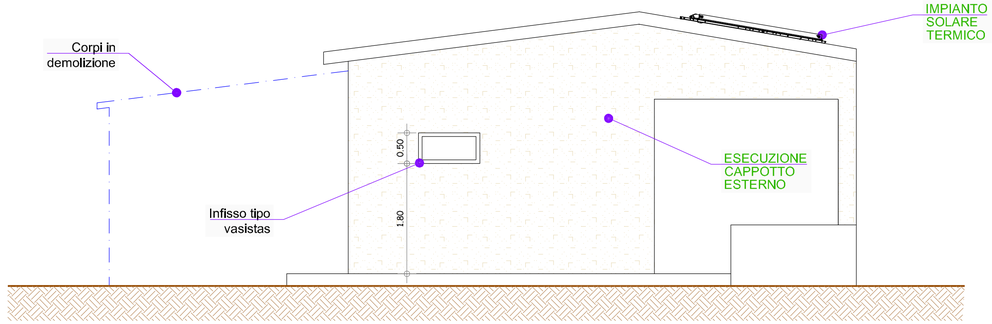

PROSPETTO 'C' scala 1:50

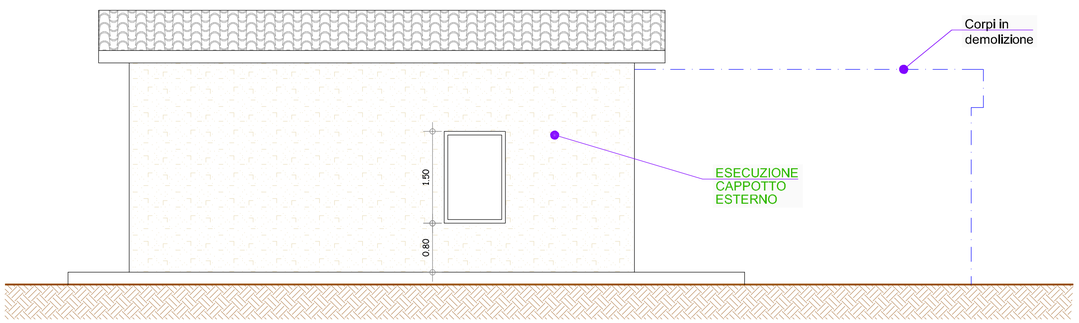

PROSPETTO 'D' scala 1:50

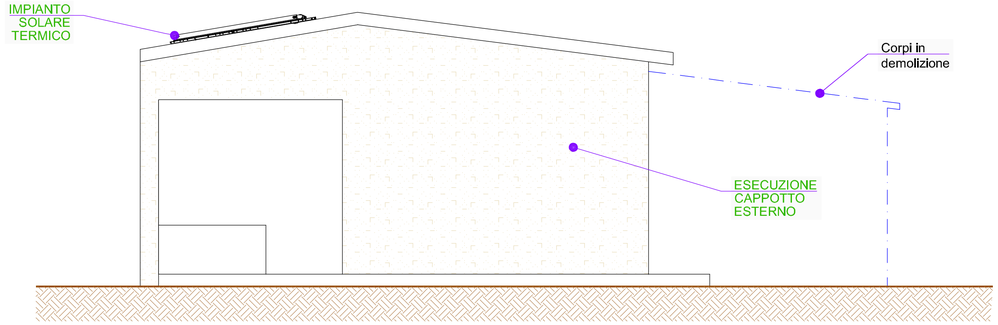

MIGLIORIE OFFERTE:

a. Esecuzione di capotto termico delle pareti perimetrali con pannello di lana di roccia sp. 6 cm, densitá non inferiore a 100 kg/mc allacciato alla parete attraverso adesivo cls e tasselli porta capotto.
b. Intonaco termoplastico per capotti da 1 cm;
c. Esecuzione di controsoffitto con lastre cartongesso accoppiate con lana di roccia da 5 cm;
d. Infissi con tripla guarnizione e 6 chiusure, doppio vetro camera del tipo selettivo con gas argon in intercapedine;
e. Impianto solare termico costituito da tre collettori solari piani;
f. Impianto di climatizzazione con pompe di calore aria-aria inverter con centralina climatica;

PIANTA scala 1:50

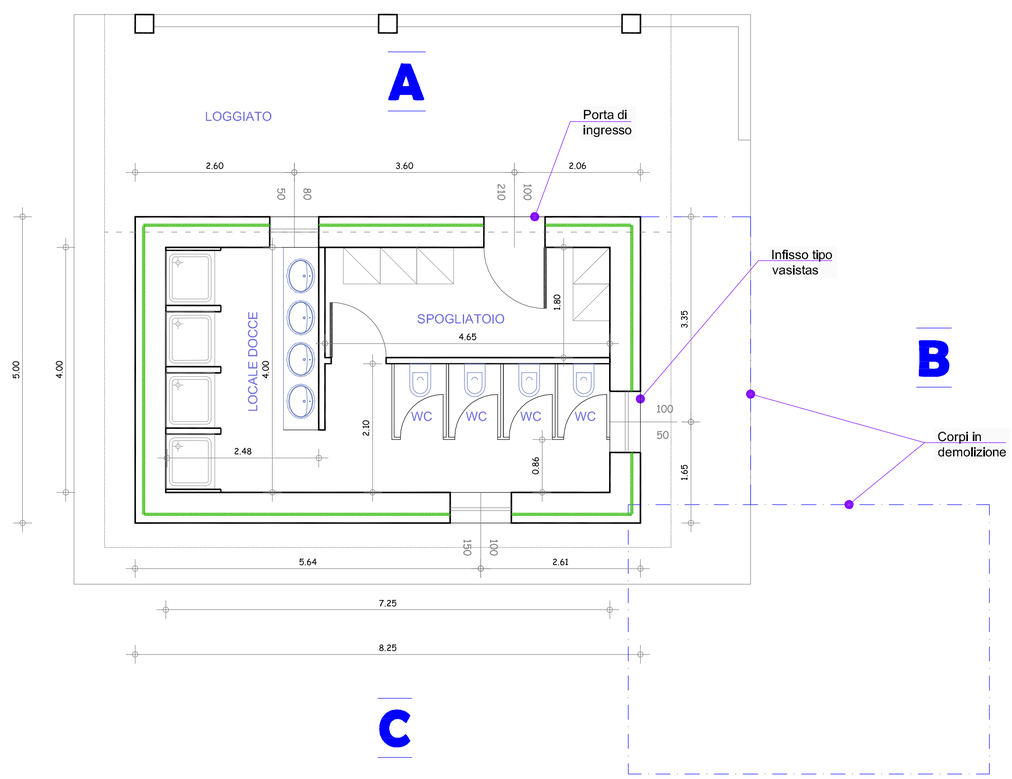

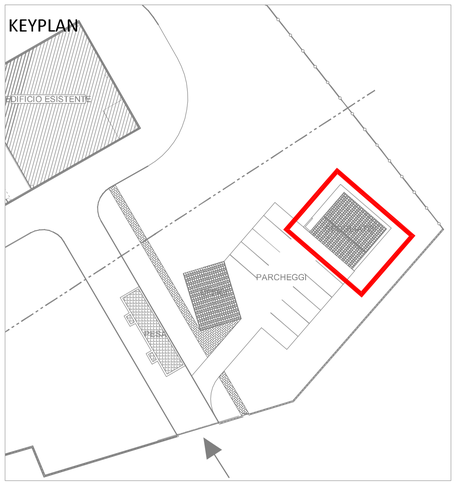

Progetto locale spogliatoi
scala 1:50

Consorzio Industriale Provinciale Dell' Ogliastra

PROCEDURA APERTA - APPALTO INTEGRATO
Progettazione esecutiva ed esecuzione dei "Lavori di ampliamento ed adeguamento del centro consortile per la valorizzazione e lo stoccaggio dei materiali provenienti dalla raccolta differenziata previa acquisizione progetto definitivo in sede di offerta.

Responsabile del procedimento: Geom. CRISTINA MULAS

A.T.I.
Capogruppo
Cofely Italia S.p.A.
Via Ovidiana, 333 - 00146 Roma
Cofely Italia S.p.A. Procuratore
GDF SUEZ diventa ENGIE
Mandante
CONSULTECNA
Studi e uff. Zona PIP Bruncu Lu Ch 133 km 107
0783 345017 - 345009 Fax 0783 345084
info@consultecna.net

R.T.P.
Dott. Ing. Luca PILI (Capogruppo e Mandatario)
Dott. Geol. Mauro Pompei (mandante)
Dott. Ing. Emanuele Tendas (mandante)

Consorzio Industriale Provinciale Dell' Ogliastra
Zona Industriale Baccasara via Paolo Arzu
08048 TORTOLI' (OG)

TAVOLA N° **G.08**

Busta "B- Offerta tecnico-organizzativa"

PROGETTO: DEFINITIVO

OGGETTO

SEZIONE G. INQUADRAMENTO DETTAGLIO OPERE
STATO DI PROGETTO - LOCALE SPOGLIATOI
PIANTE, PROSPETTI E SEZIONI

SCALA	1:50
DATA	
DIS.	
FILE	

LE INFORMAZIONI CONTENUTE NEL PRESENTE DOCUMENTO SONO DI NATURA RISERVATA E DI ESCLUSIVA PROPRIETA' DELLA COFELY ITALIA SPA E' FATTO ESPRESSO DIVIETO AL DESTINATARIO DEL PRESENTE DOCUMENTO:
1. DI COPIARE, RISTAMPARE O RIPRODURRE IN ALTRO MODO LE INFORMAZIONI O ANCHE SOLO UNA PARTE DELLE STESSE,
2. DI FORNIRE, RIVELARE, DIVULGARE, ASSEGNARE O METTERE IN QUALSIASI ALTRO MODO A DISPOSIZIONE LE INFORMAZIONI, O PARTE DELLE STESSE, AI SUOI DIPENDENTI, FATTA ECCEZIONE PER QUELLI CHE RISULTANO PREPOSTI ALLA GESTIONE DEL DOCUMENTO, O A TERZI;
E, DESTINATARIO DEL PRESENTE DOCUMENTO DOVRA' ALTRESI' PRENDERE TUTTE LE RAGIONEVOLI PRECAUZIONI PER PREVENIRE QUALSIASI RIPRODUZIONE, DIVULGAZIONE OD UTILIZZO DELLE INFORMAZIONI PER SCOPI DIVERSI DA QUELLI PREVISTI IN RELAZIONE ALLA NATURA E ALLE FINALITA' DEL DOCUMENTO, NONCHE' QUALSIASI ACQUISIZIONE DELLE INFORMAZIONI DA PARTE DI PERSONE NON AUTORIZZATE.