

# CONSORZIO INDUSTRIALE PROVINCIALE DELL'OGLIASTRA



**AREA TECNICA**  
**SETTORE DEPURAZIONE**

**Procedimento di rilascio delle autorizzazioni alla realizzazione  
di impianto per la gestione di rifiuti con procedura ordinaria  
Consorzio Industriale Provinciale dell'Ogliastra**

**Recupero dei fanghi prodotti dalla depurazione delle acque reflue urbane  
e loro riutilizzo su superfici agricole come ammendanti e/o concimanti**

**Progetto definitivo/esecutivo**

Allegati grafici alla Relazione Gestionale

Responsabile Unico di Procedimento: p. ind. ADOLFO VARGIU


Responsabile Area Tecnica: Geom. CRISTINA MULAS

Redatto da Uff. Tecnico Consortile:: Geom. Cristina Mulas - P. Ind. Adolfo Vargiu

DATA: dicembre 2017 - rev.4

**ALLEGATO**  
**22**

particolari relativi alla costruzione della vasca

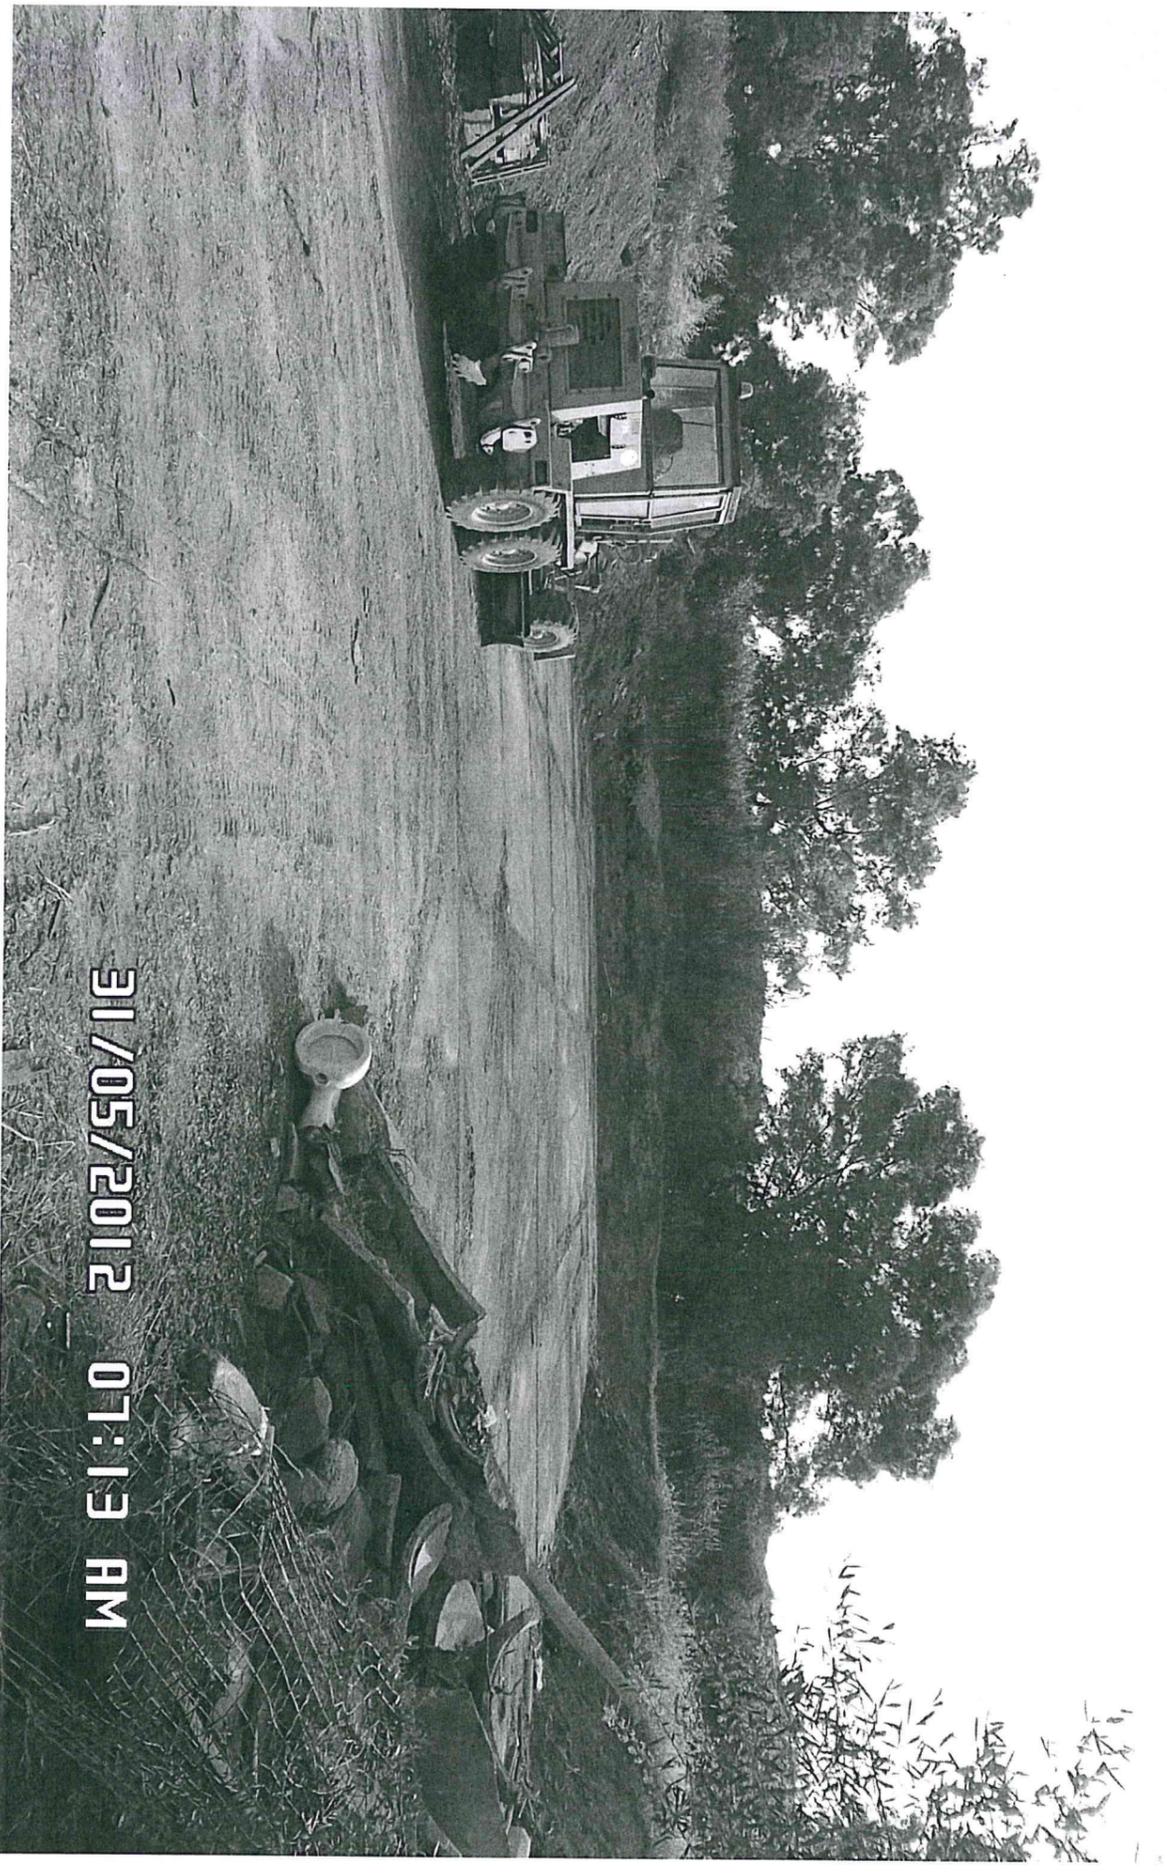


particolari relativi alla costruzione della vasca



31/05/2012 07:14 AM

particolari relativi alla costruzione della vasca

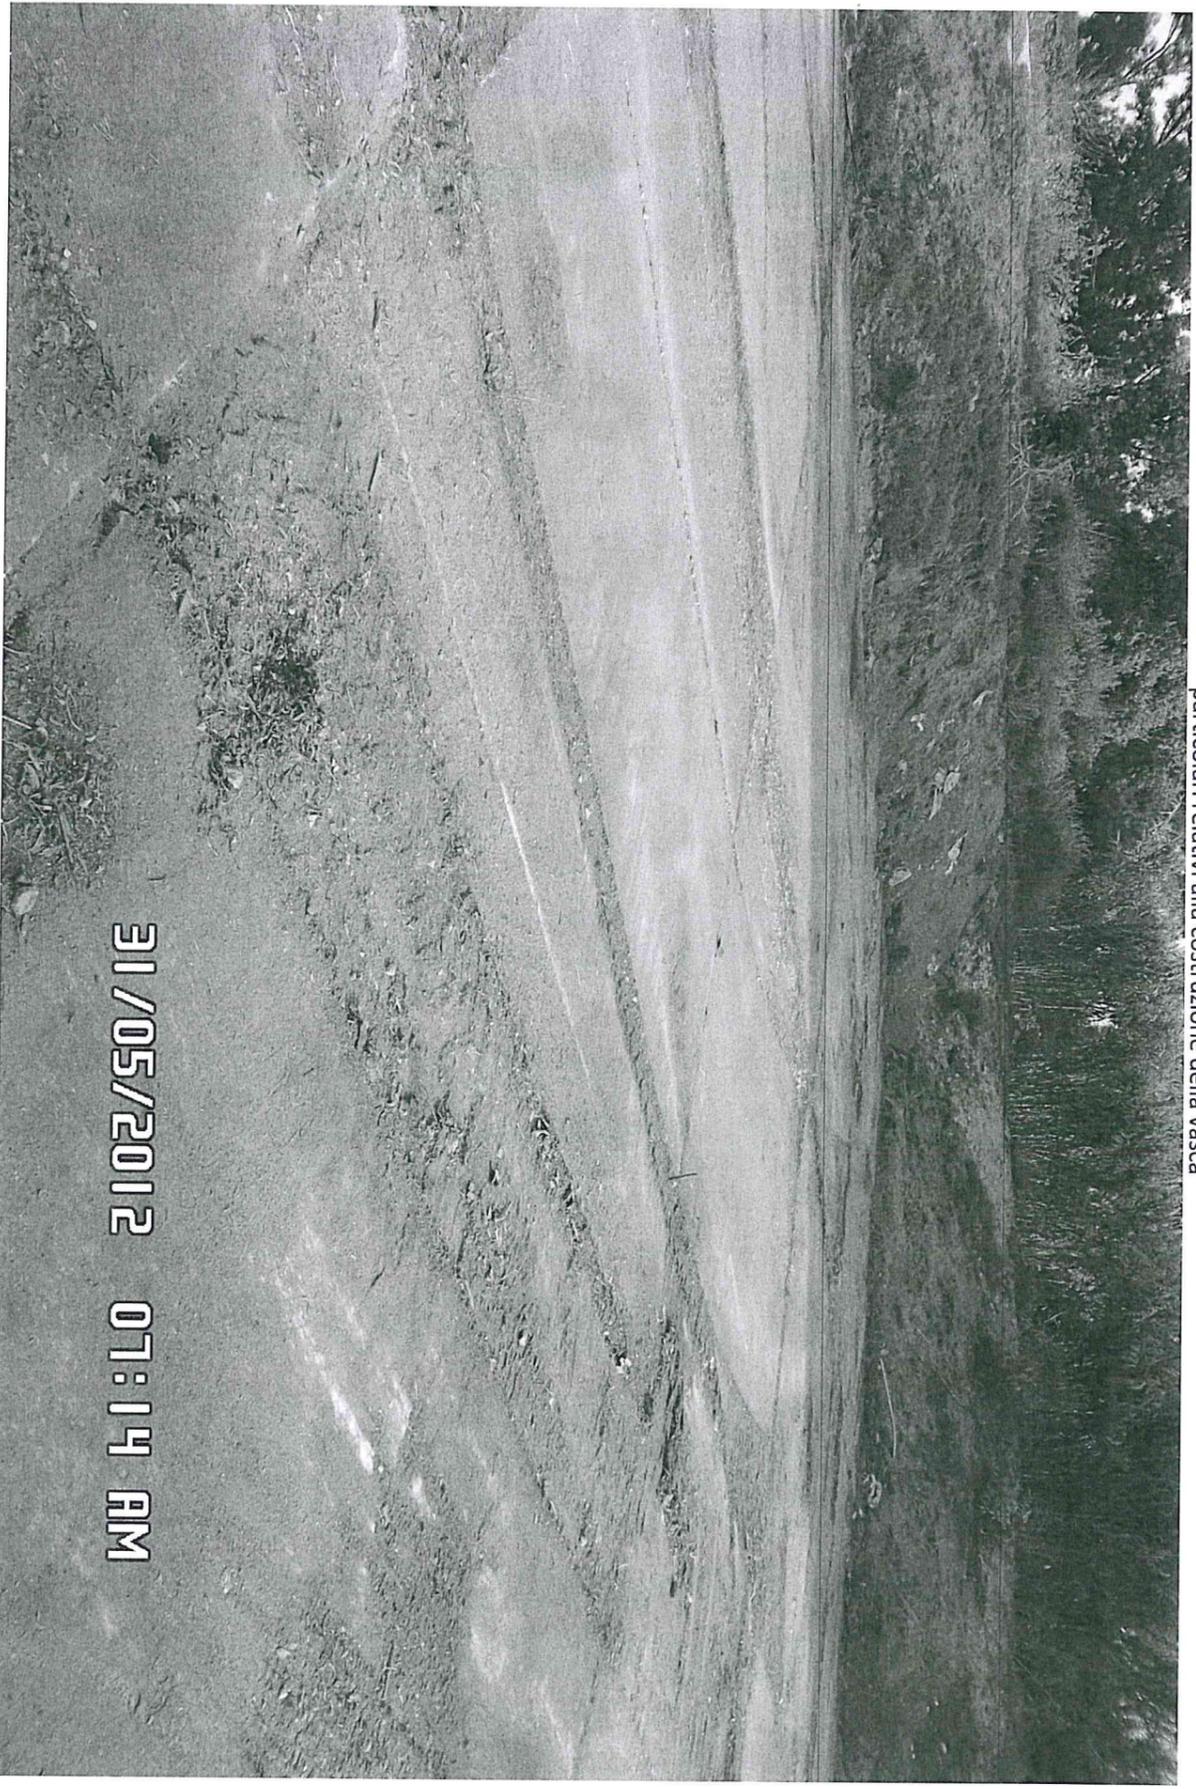


31/05/2012 07:14 AM

particolari relativi alla costruzione della vasca




particolari relativi alla costruzione della vasca

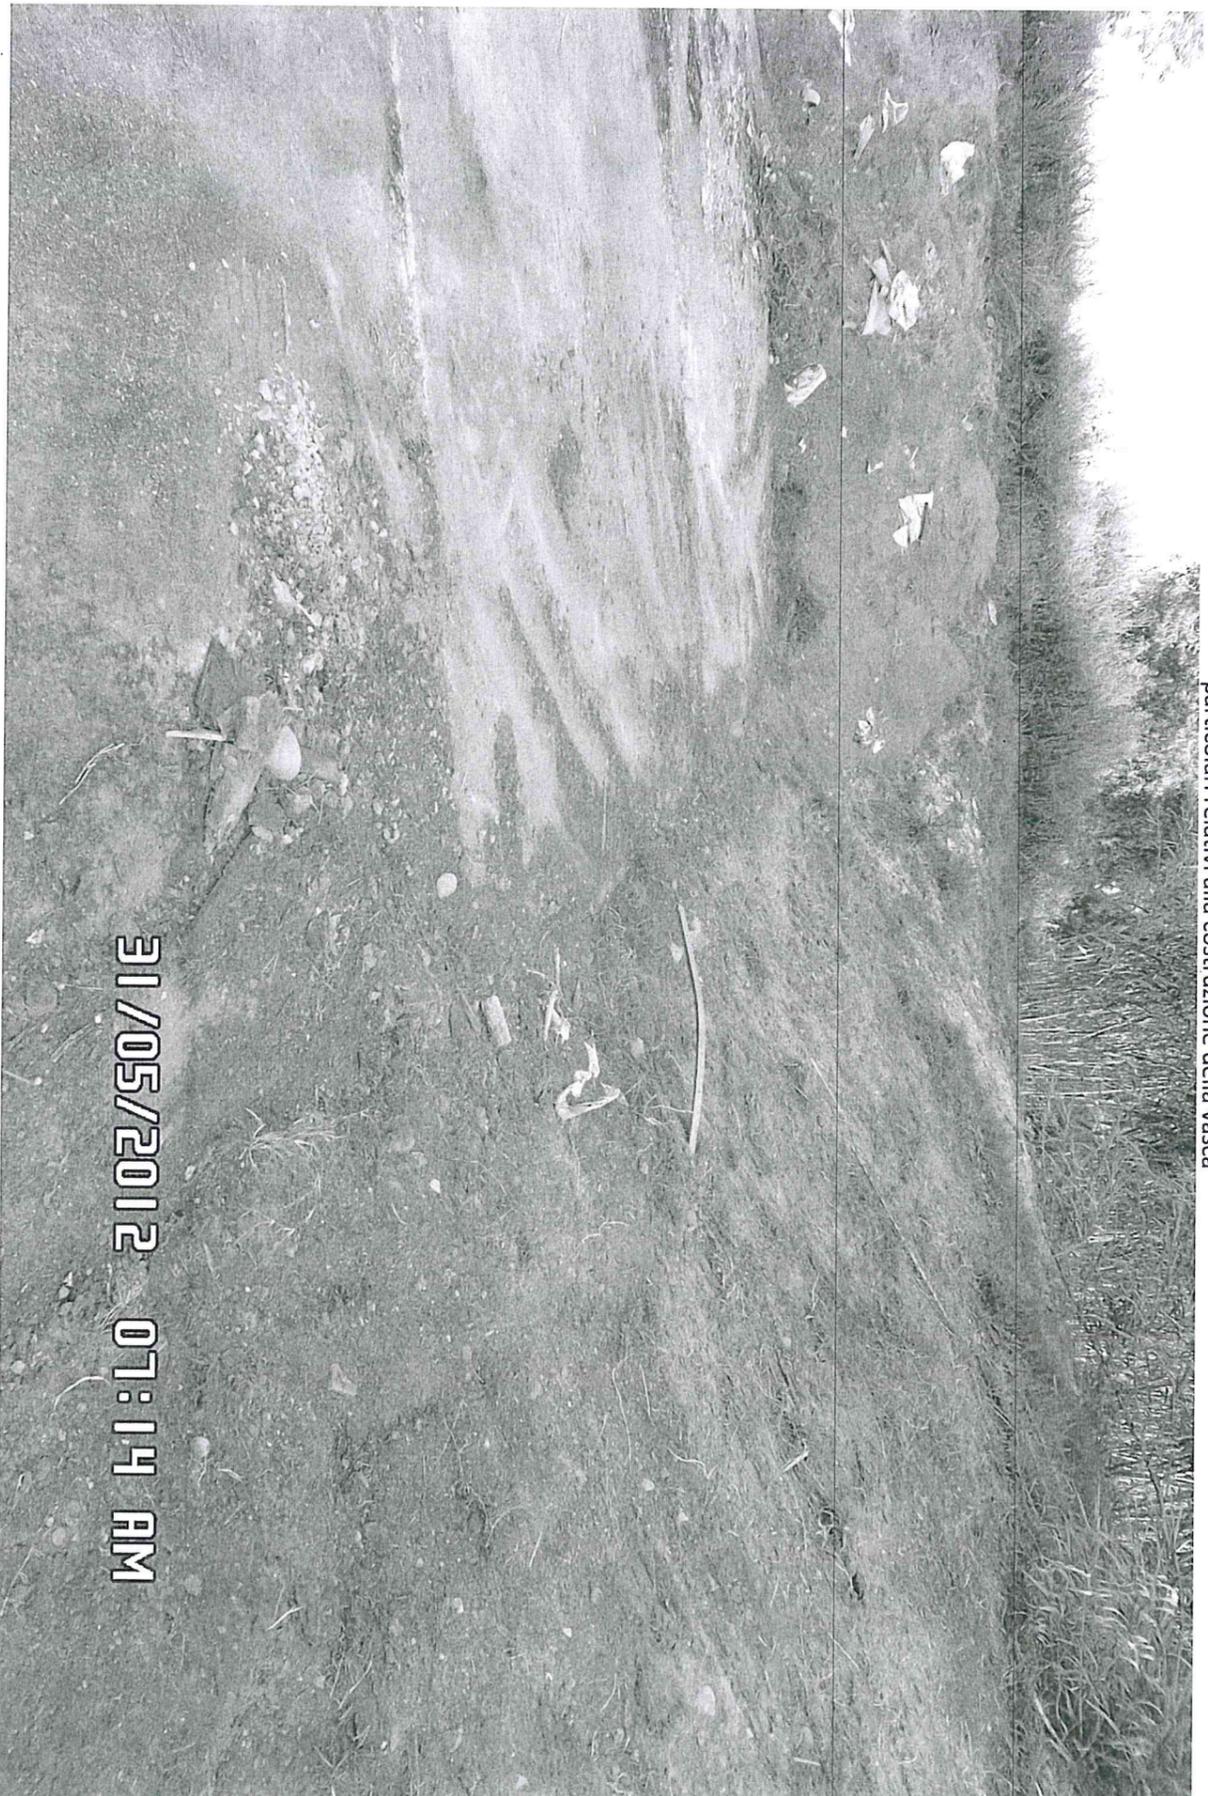

31/05/2012 07:14 AM

particolari relativi alla costruzione della vasca

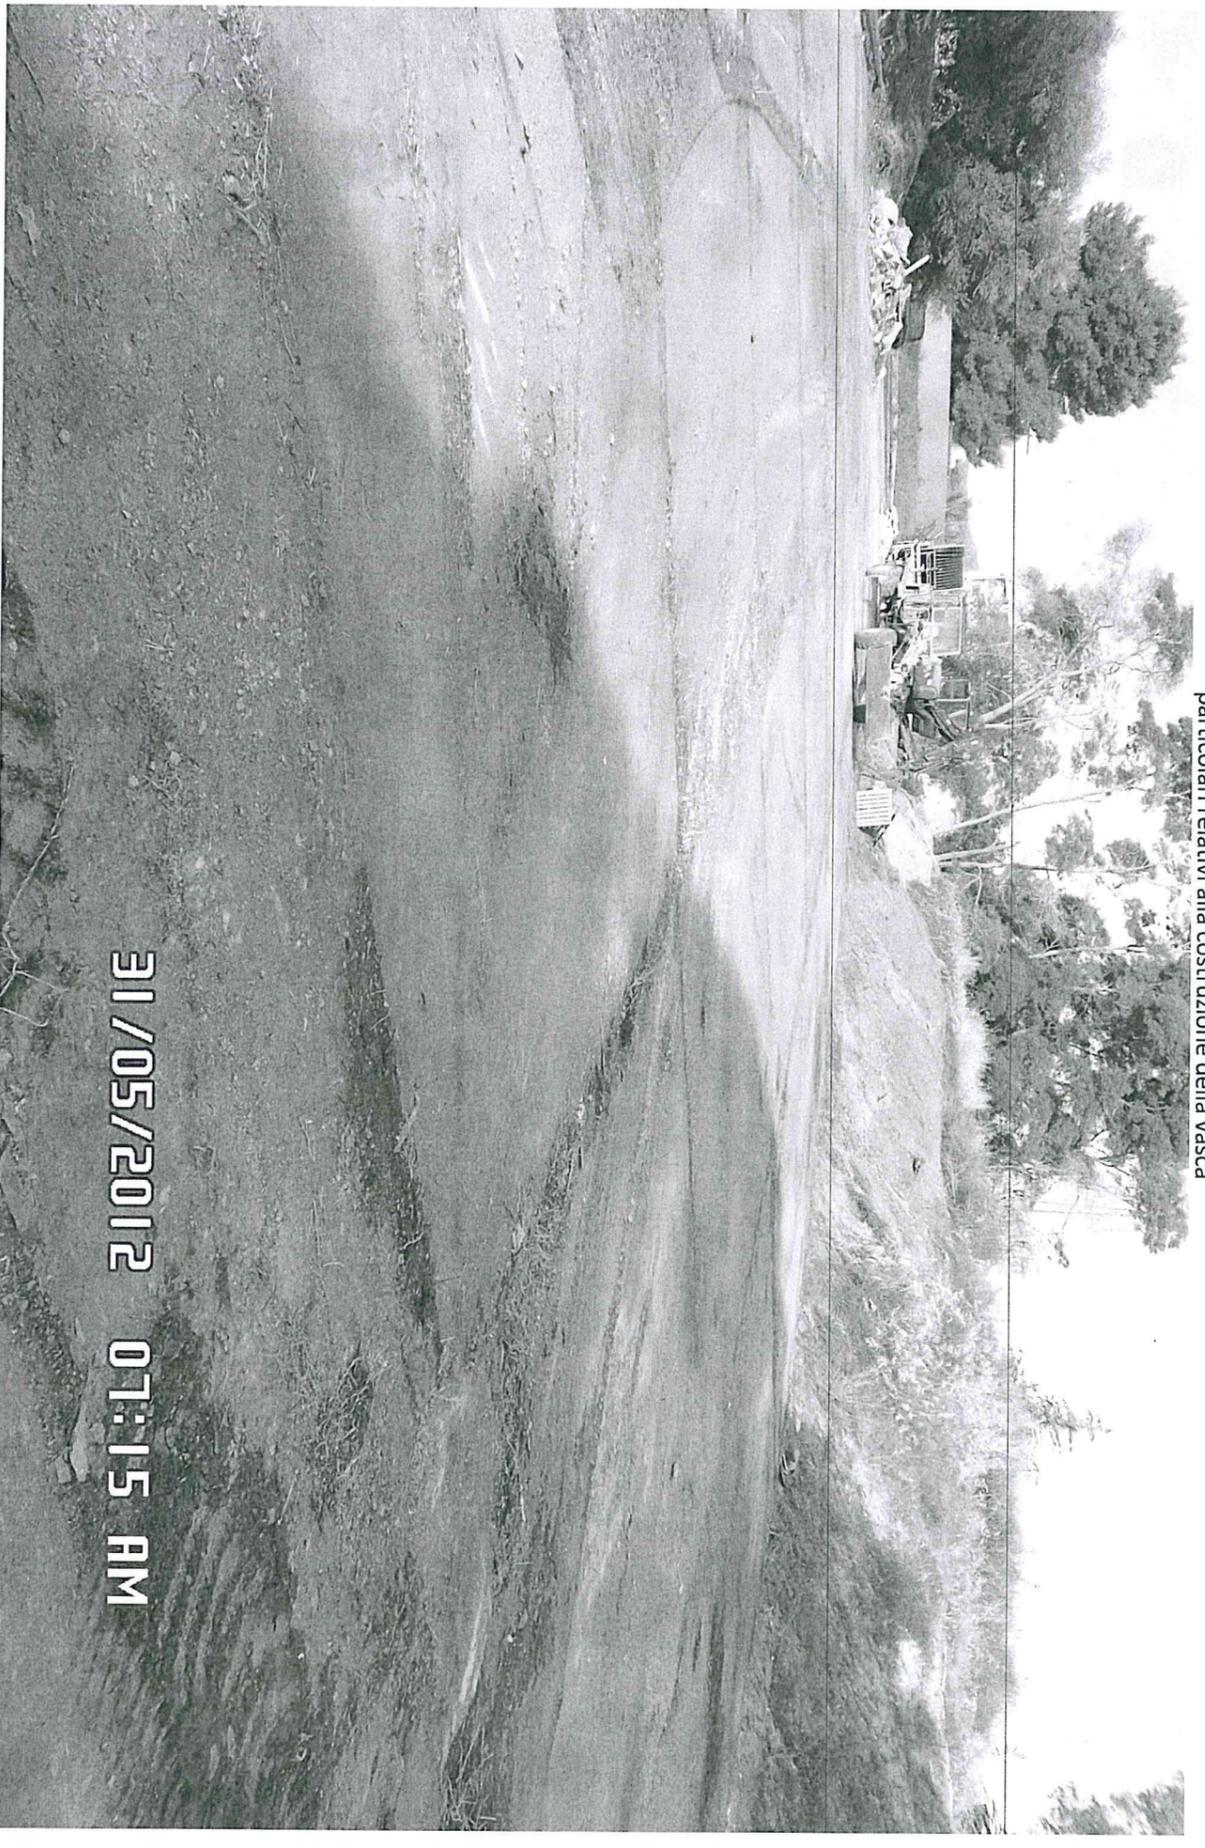


31/05/2012 01:15 AM

particolari relativi alla costruzione della vasca




08/06/2012 08:16 AM

particolari relativi alla costruzione della vasca

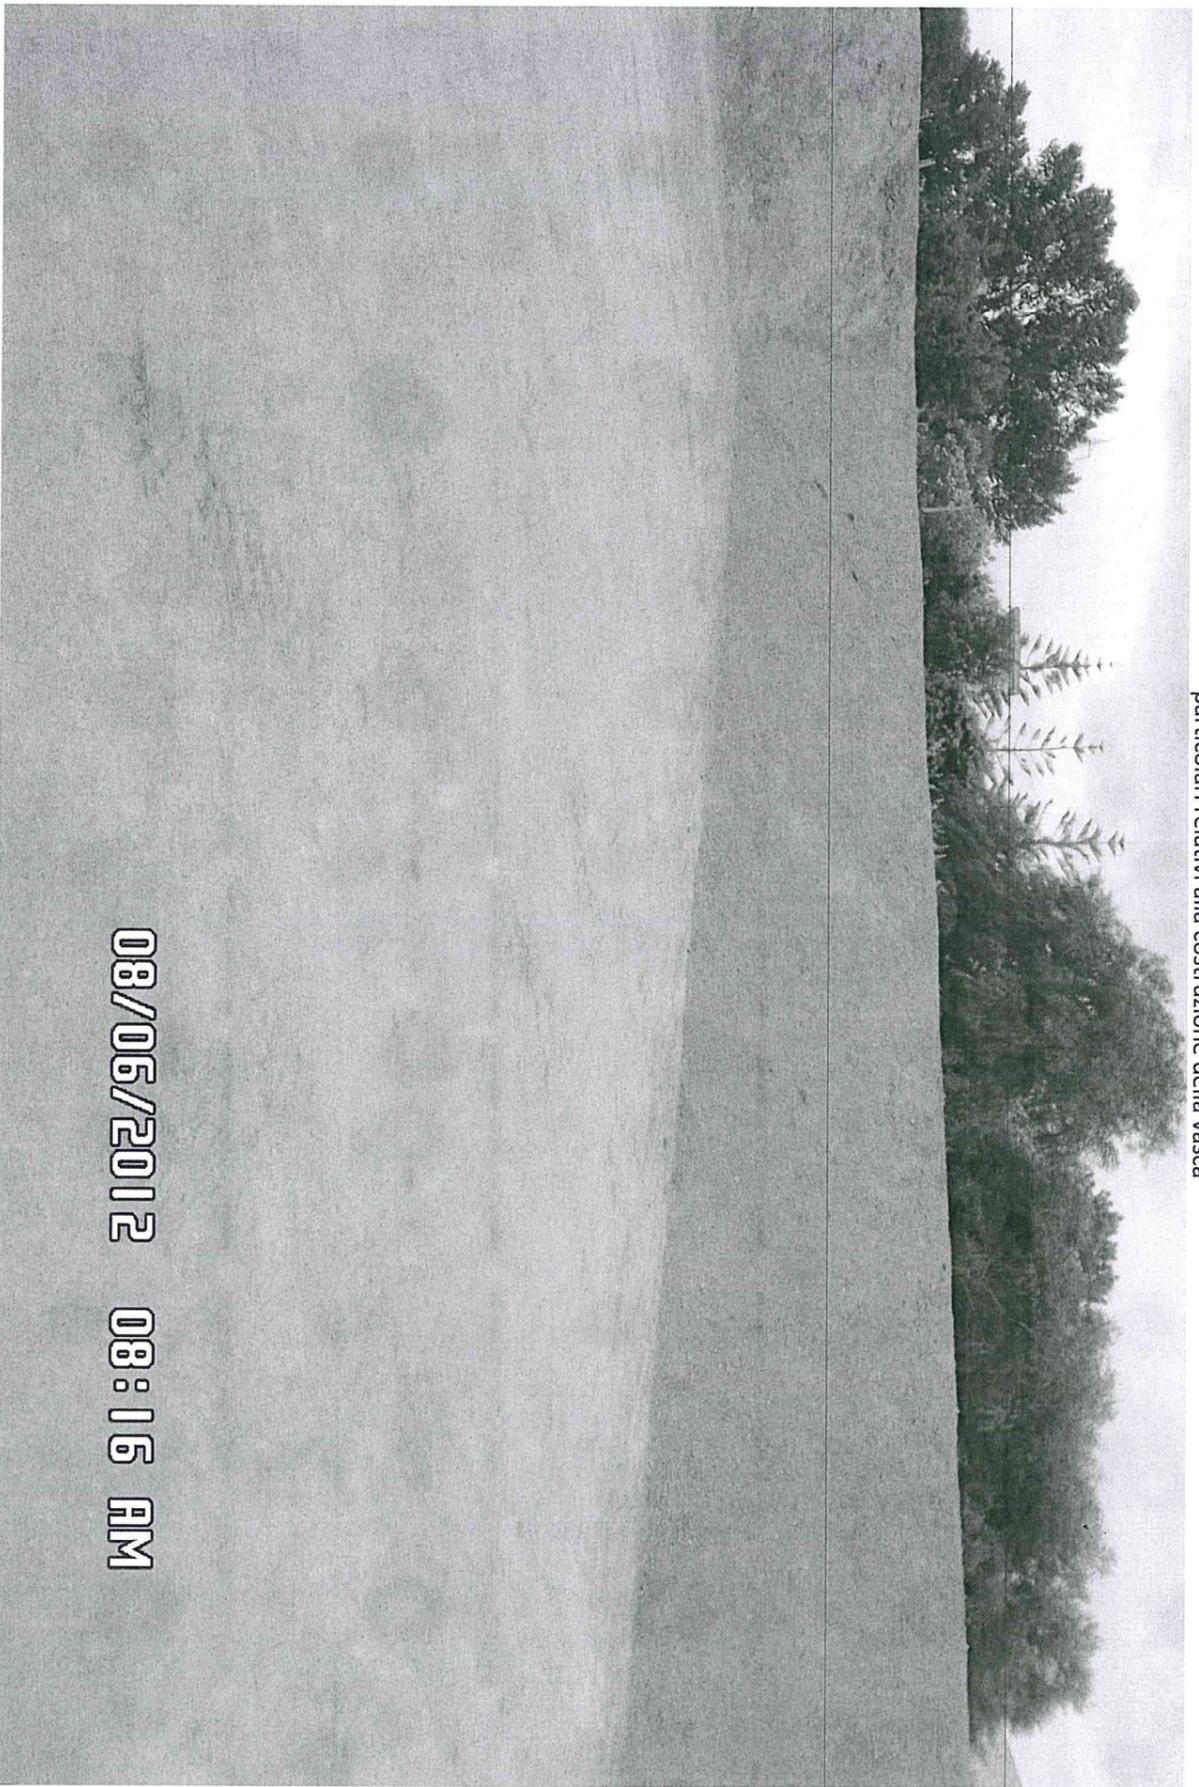

08/06/2012 08:16 AM

particolari relativi alla costruzione della vasca

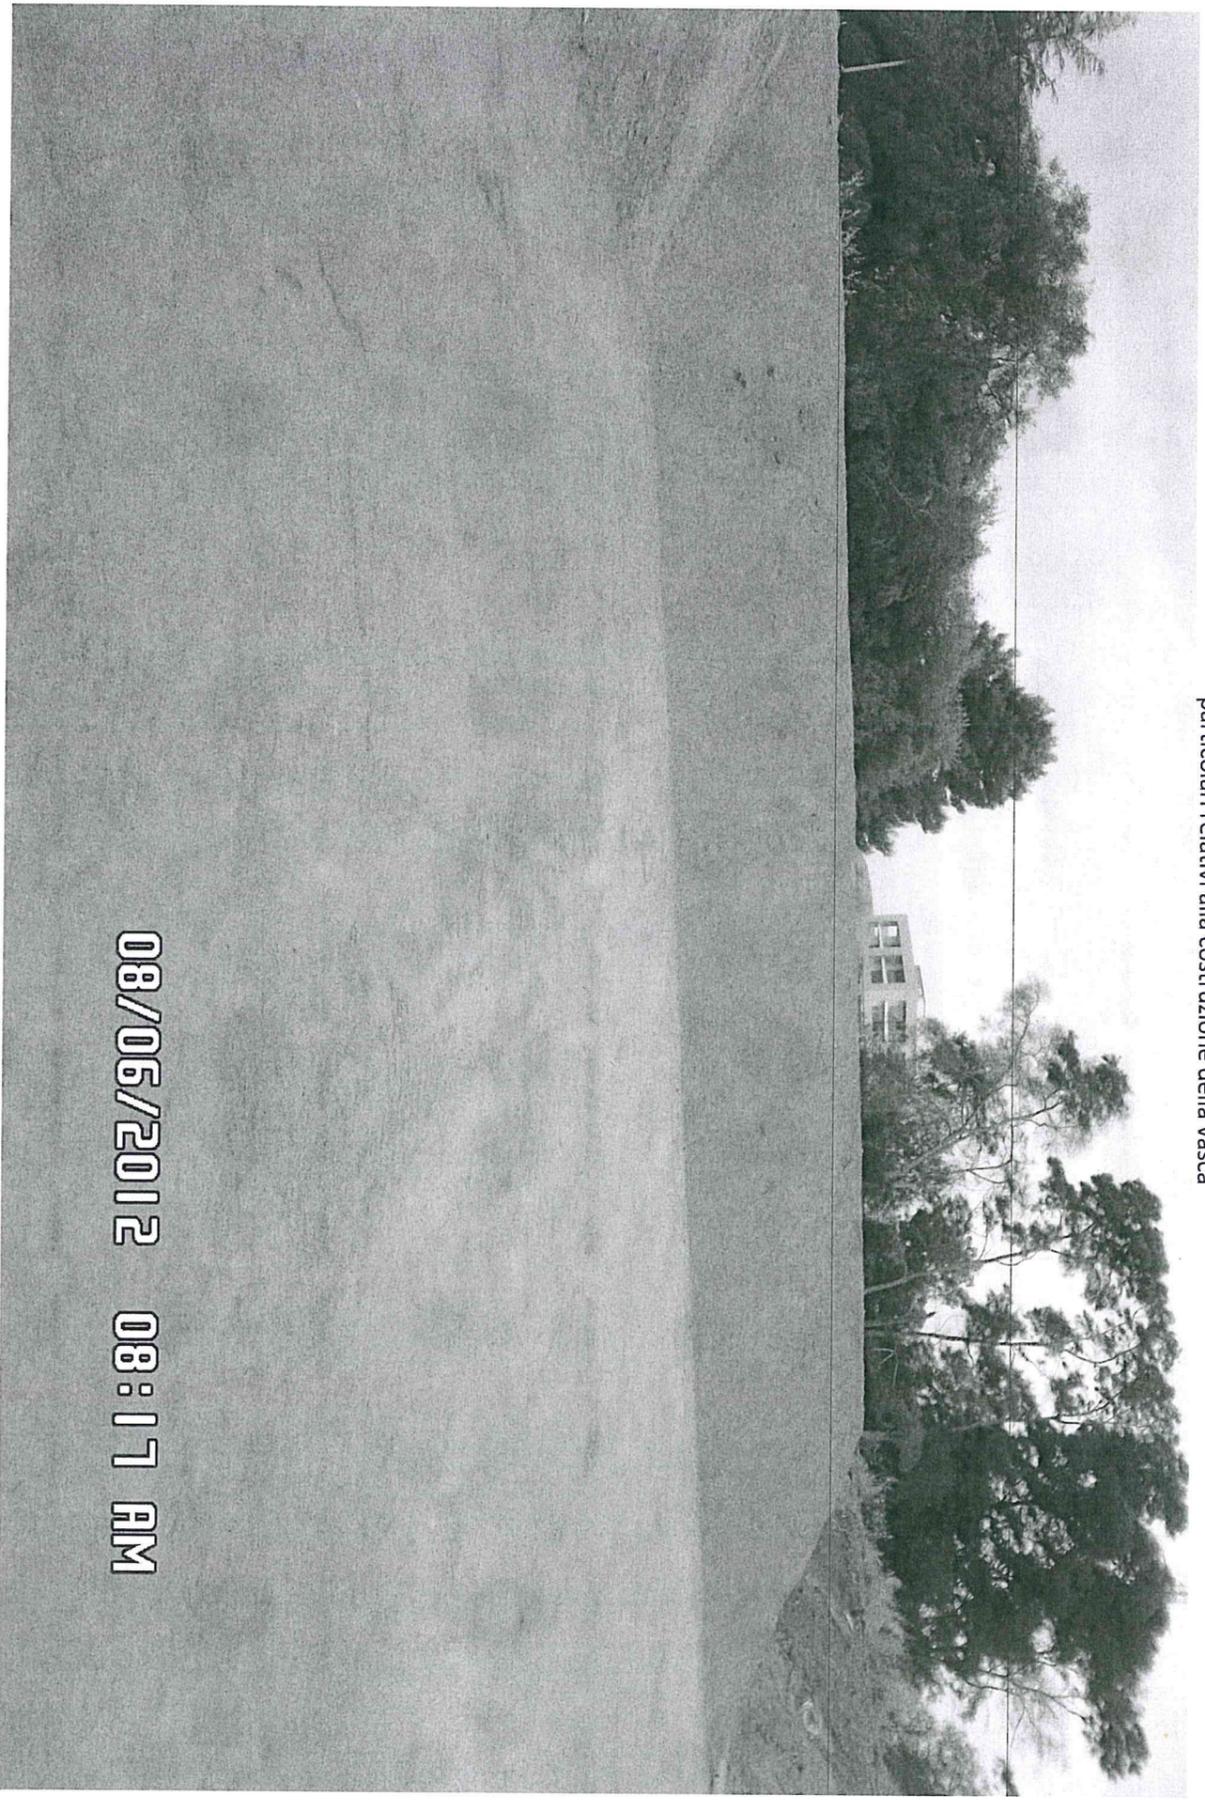


08/06/2012 08:17 AM

particolari relativi alla costruzione della vasca




particolari relativi alla costruzione della vasca

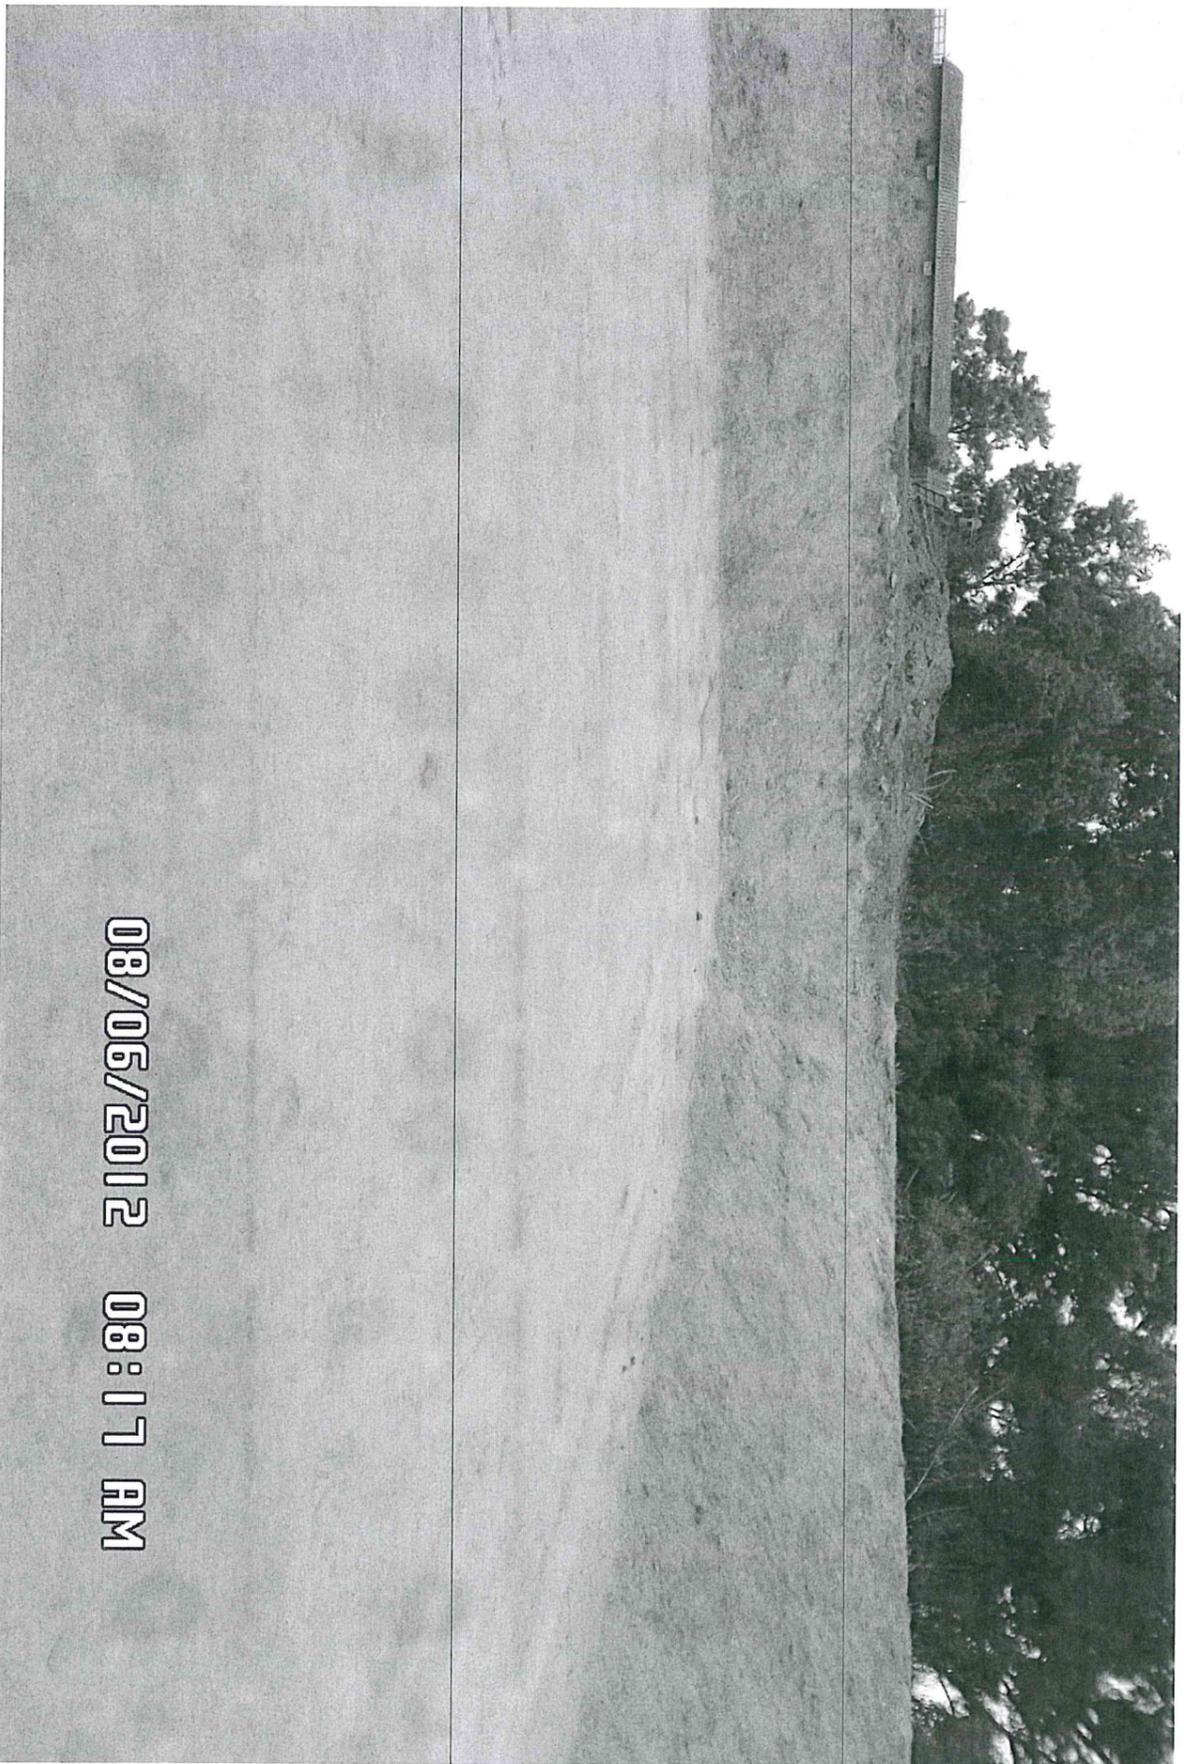


particolari relativi alla costruzione della vasca



particolari relativi alla costruzione della vasca

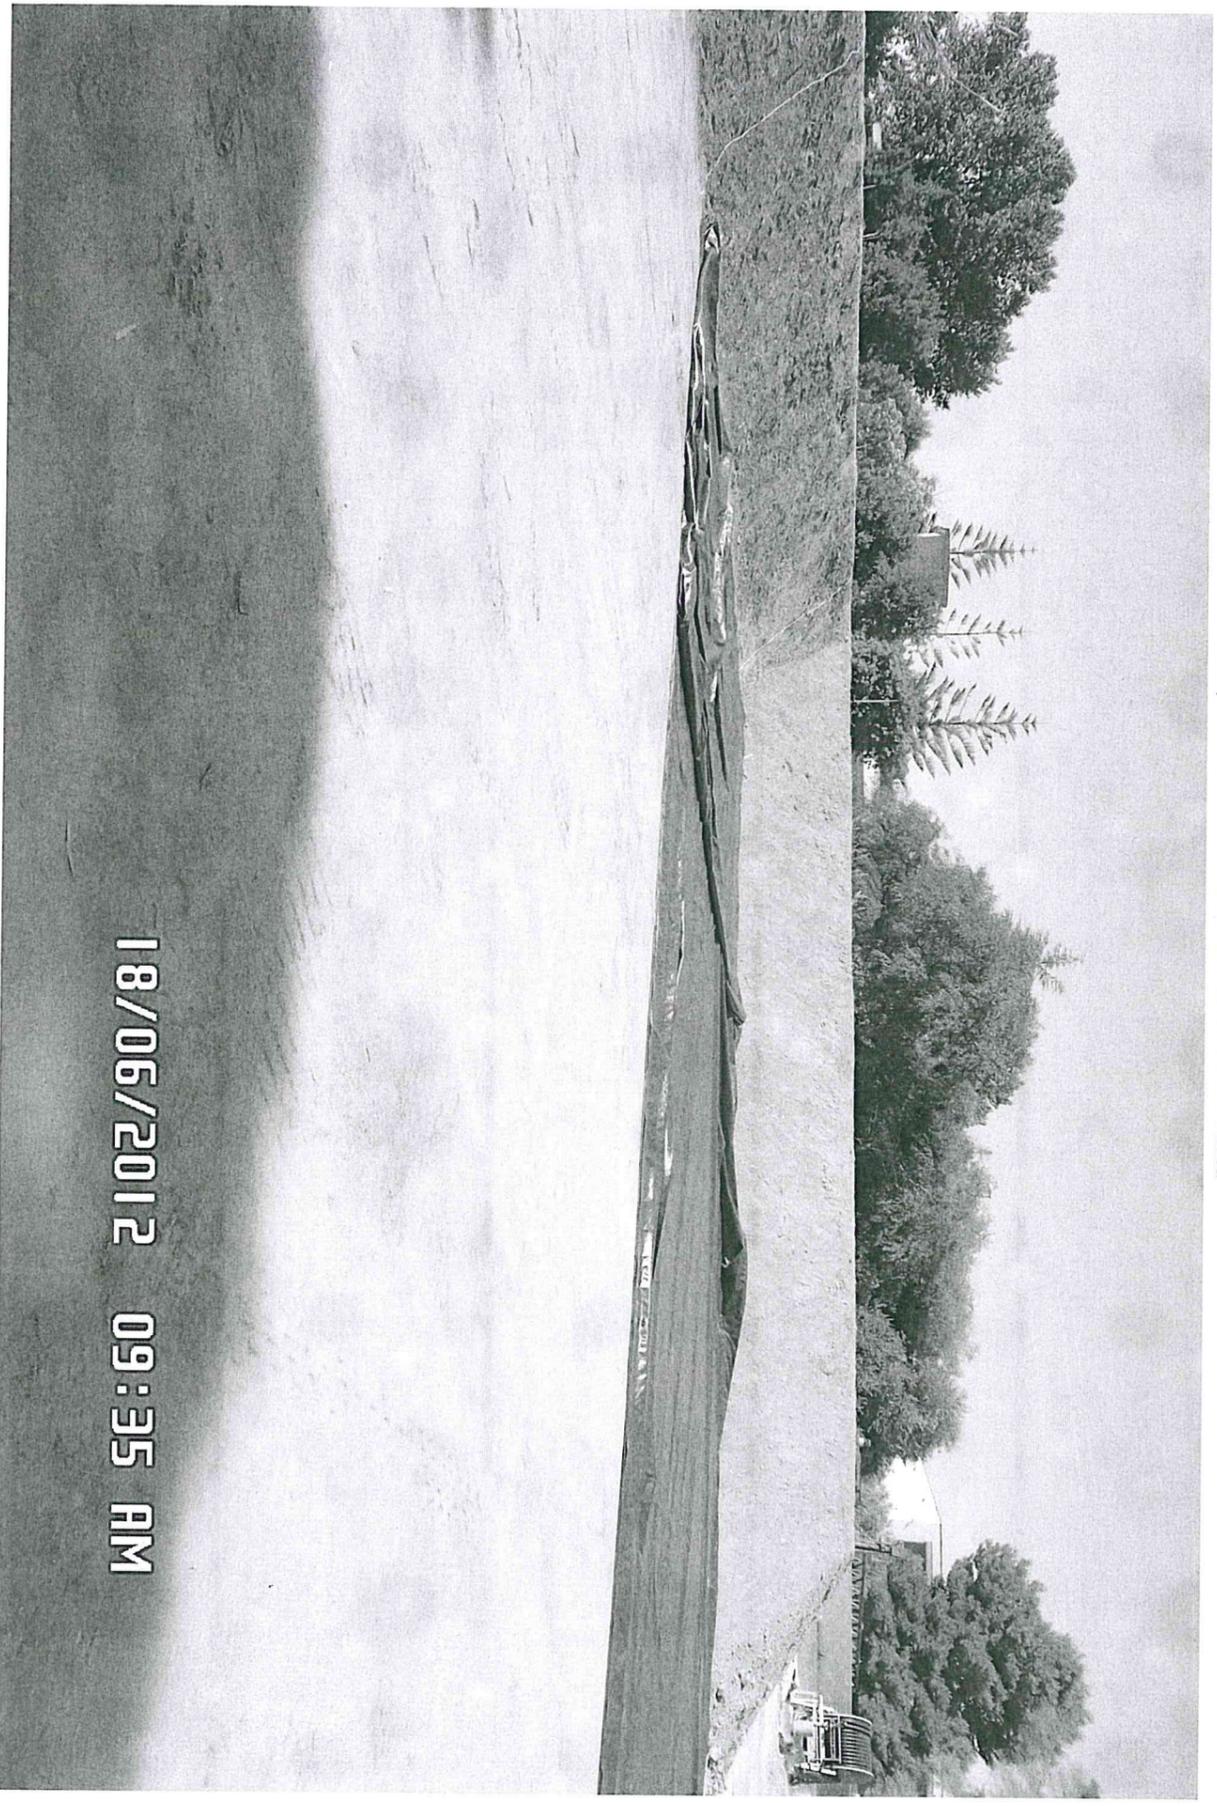

particolari relativi alla costruzione della vasca

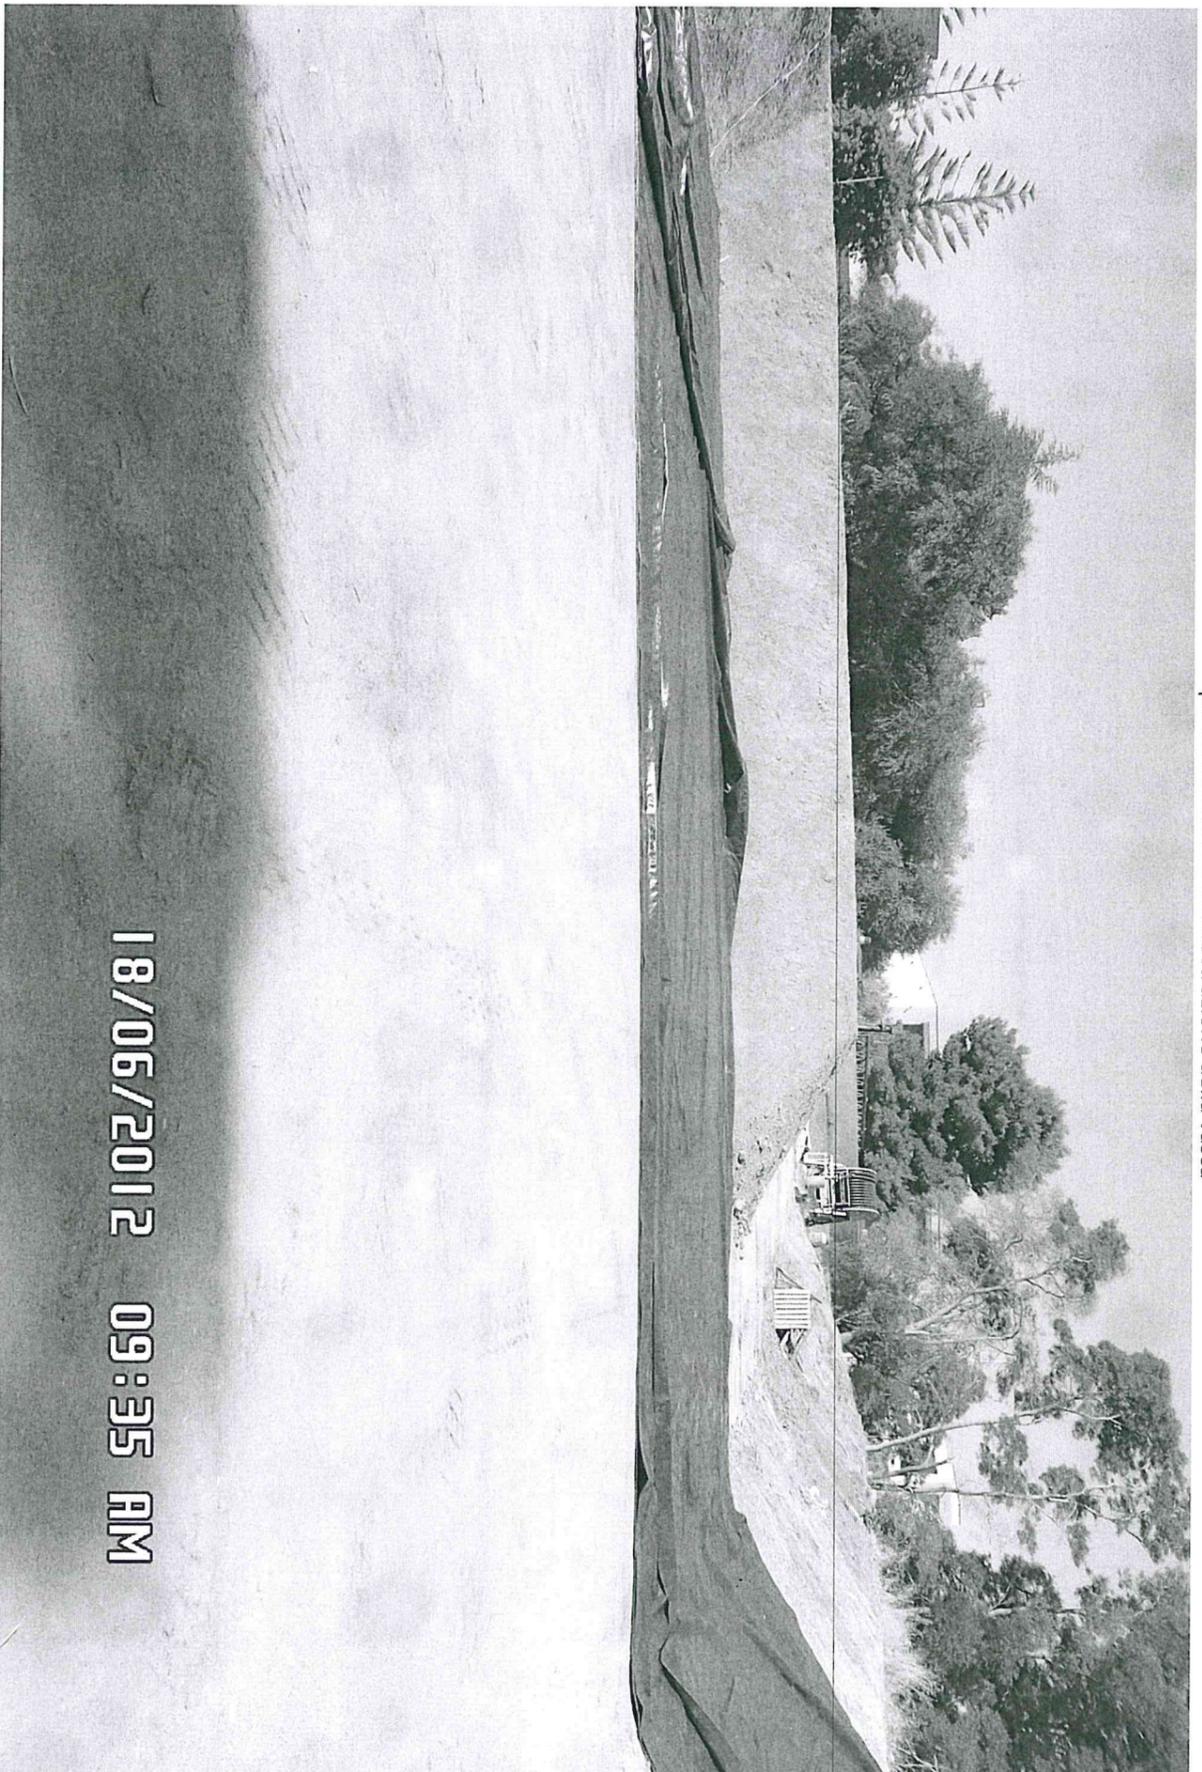


particolari relativi alla costruzione della vasca





particolari relativi alla costruzione della vasca

particolari relativi alla costruzione della vasca

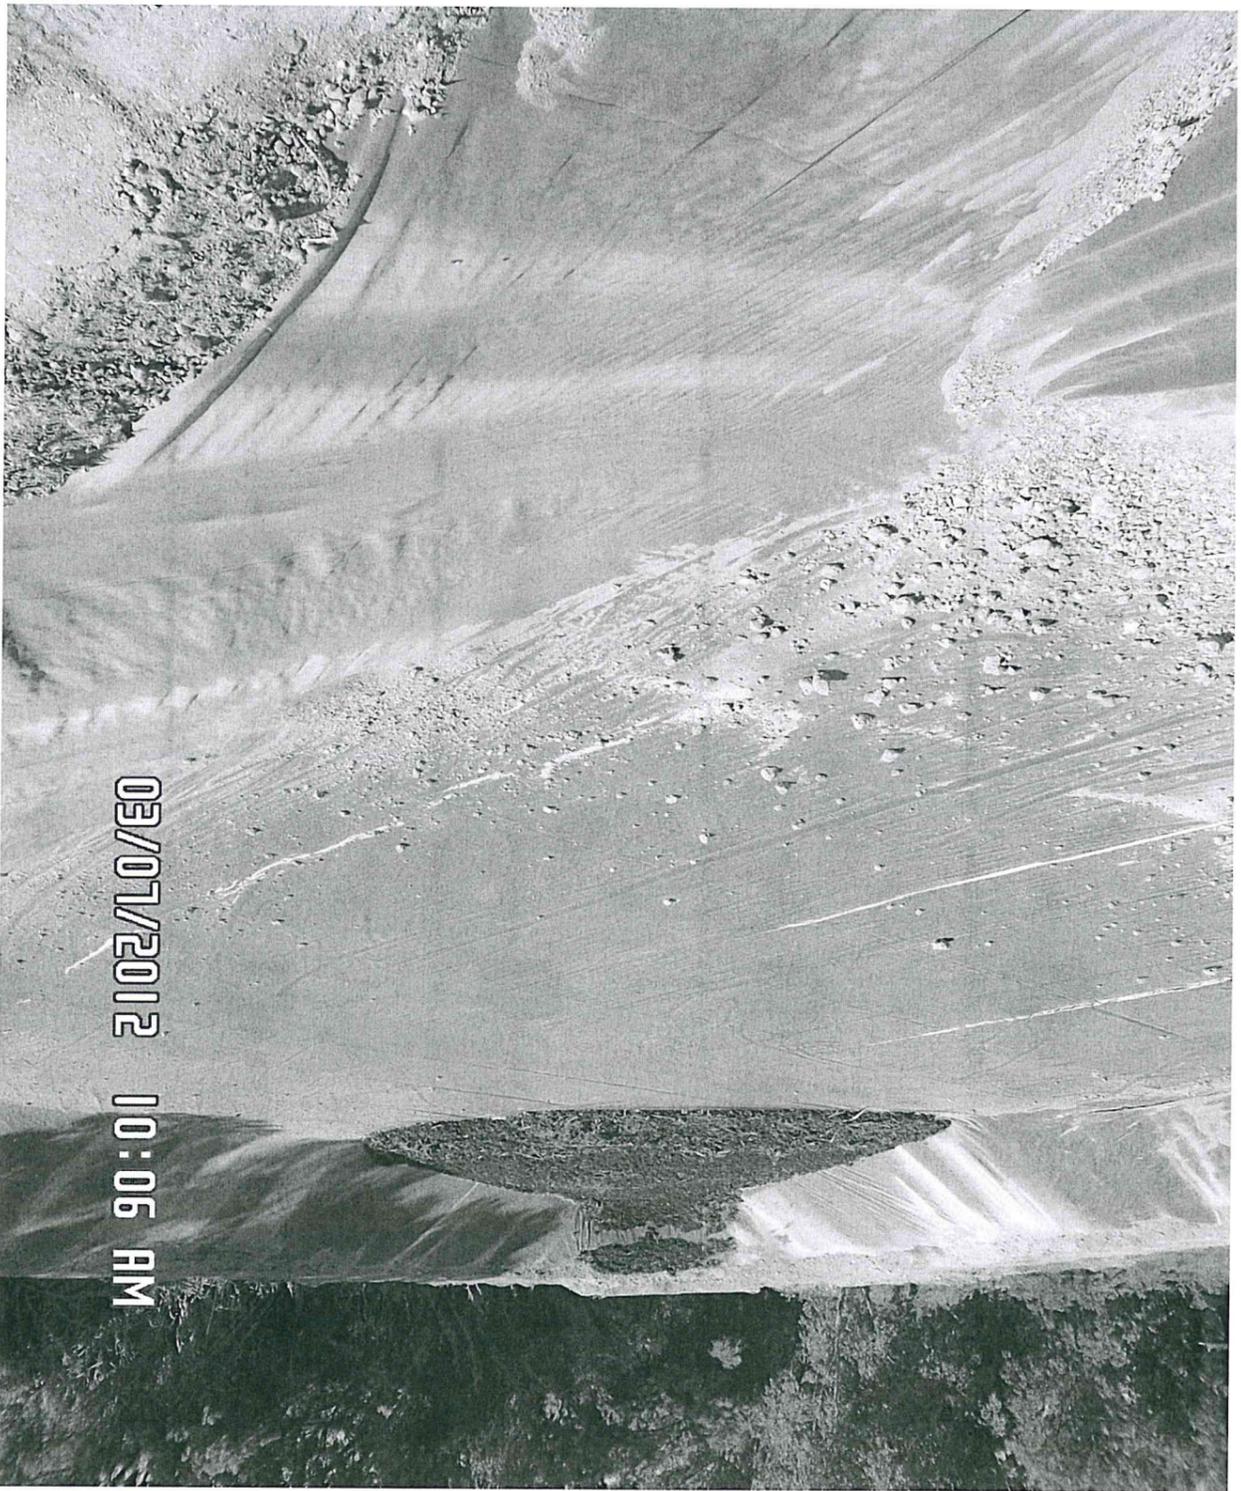



particolari relativi alla costruzione della vasca



particolari relativi alla costruzione della vasca




*A-A prospetto/sezione*

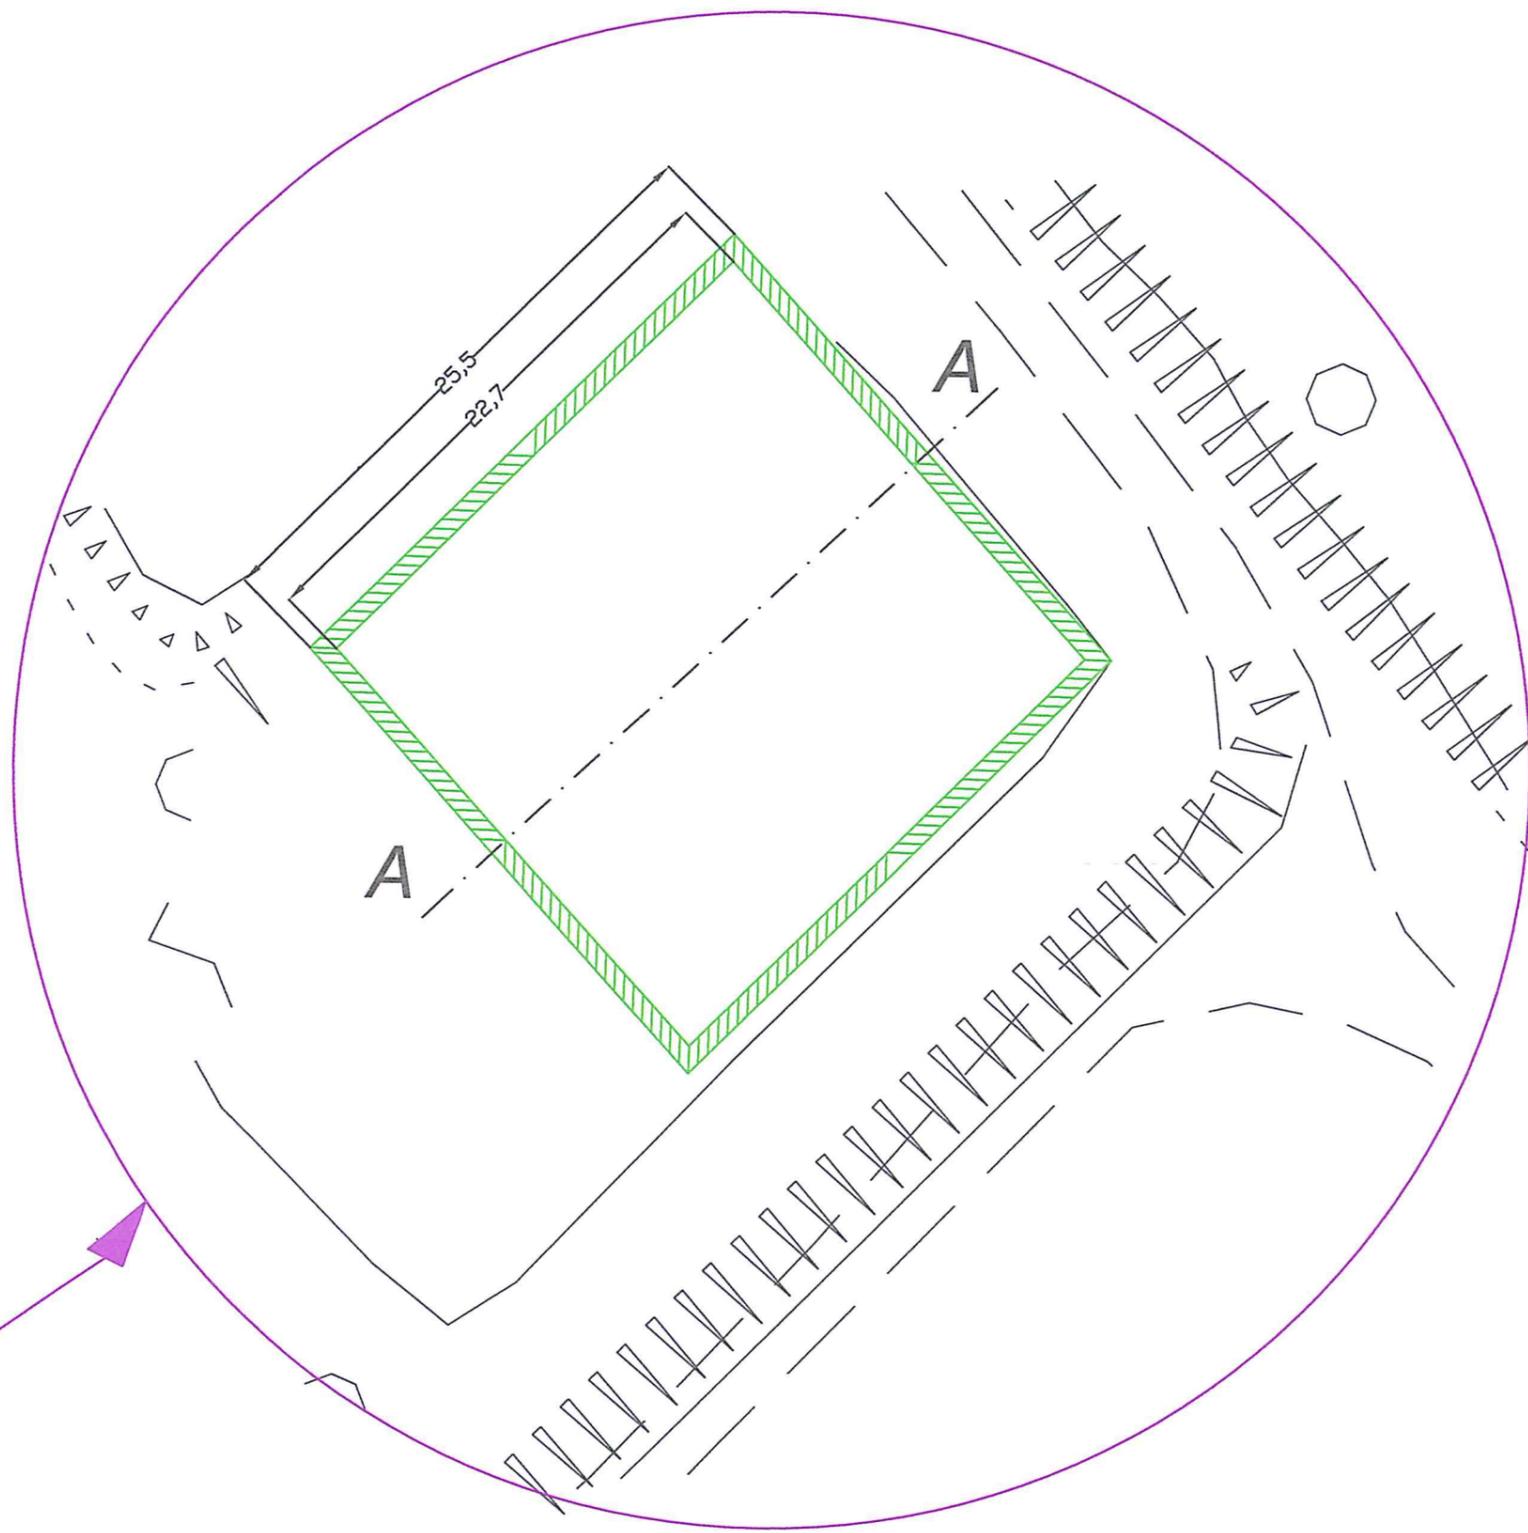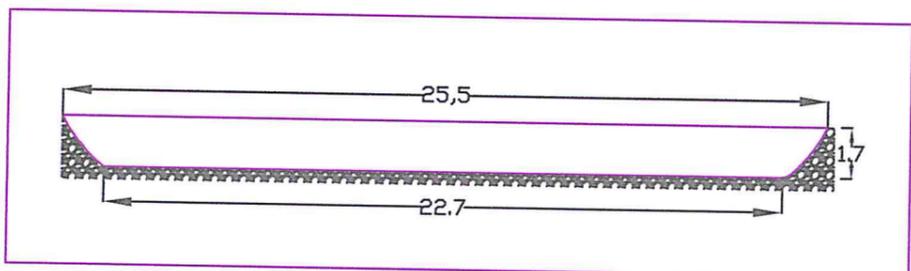

*Planimetria quotata*

# PARTICOLARI COSTRUTTIVI

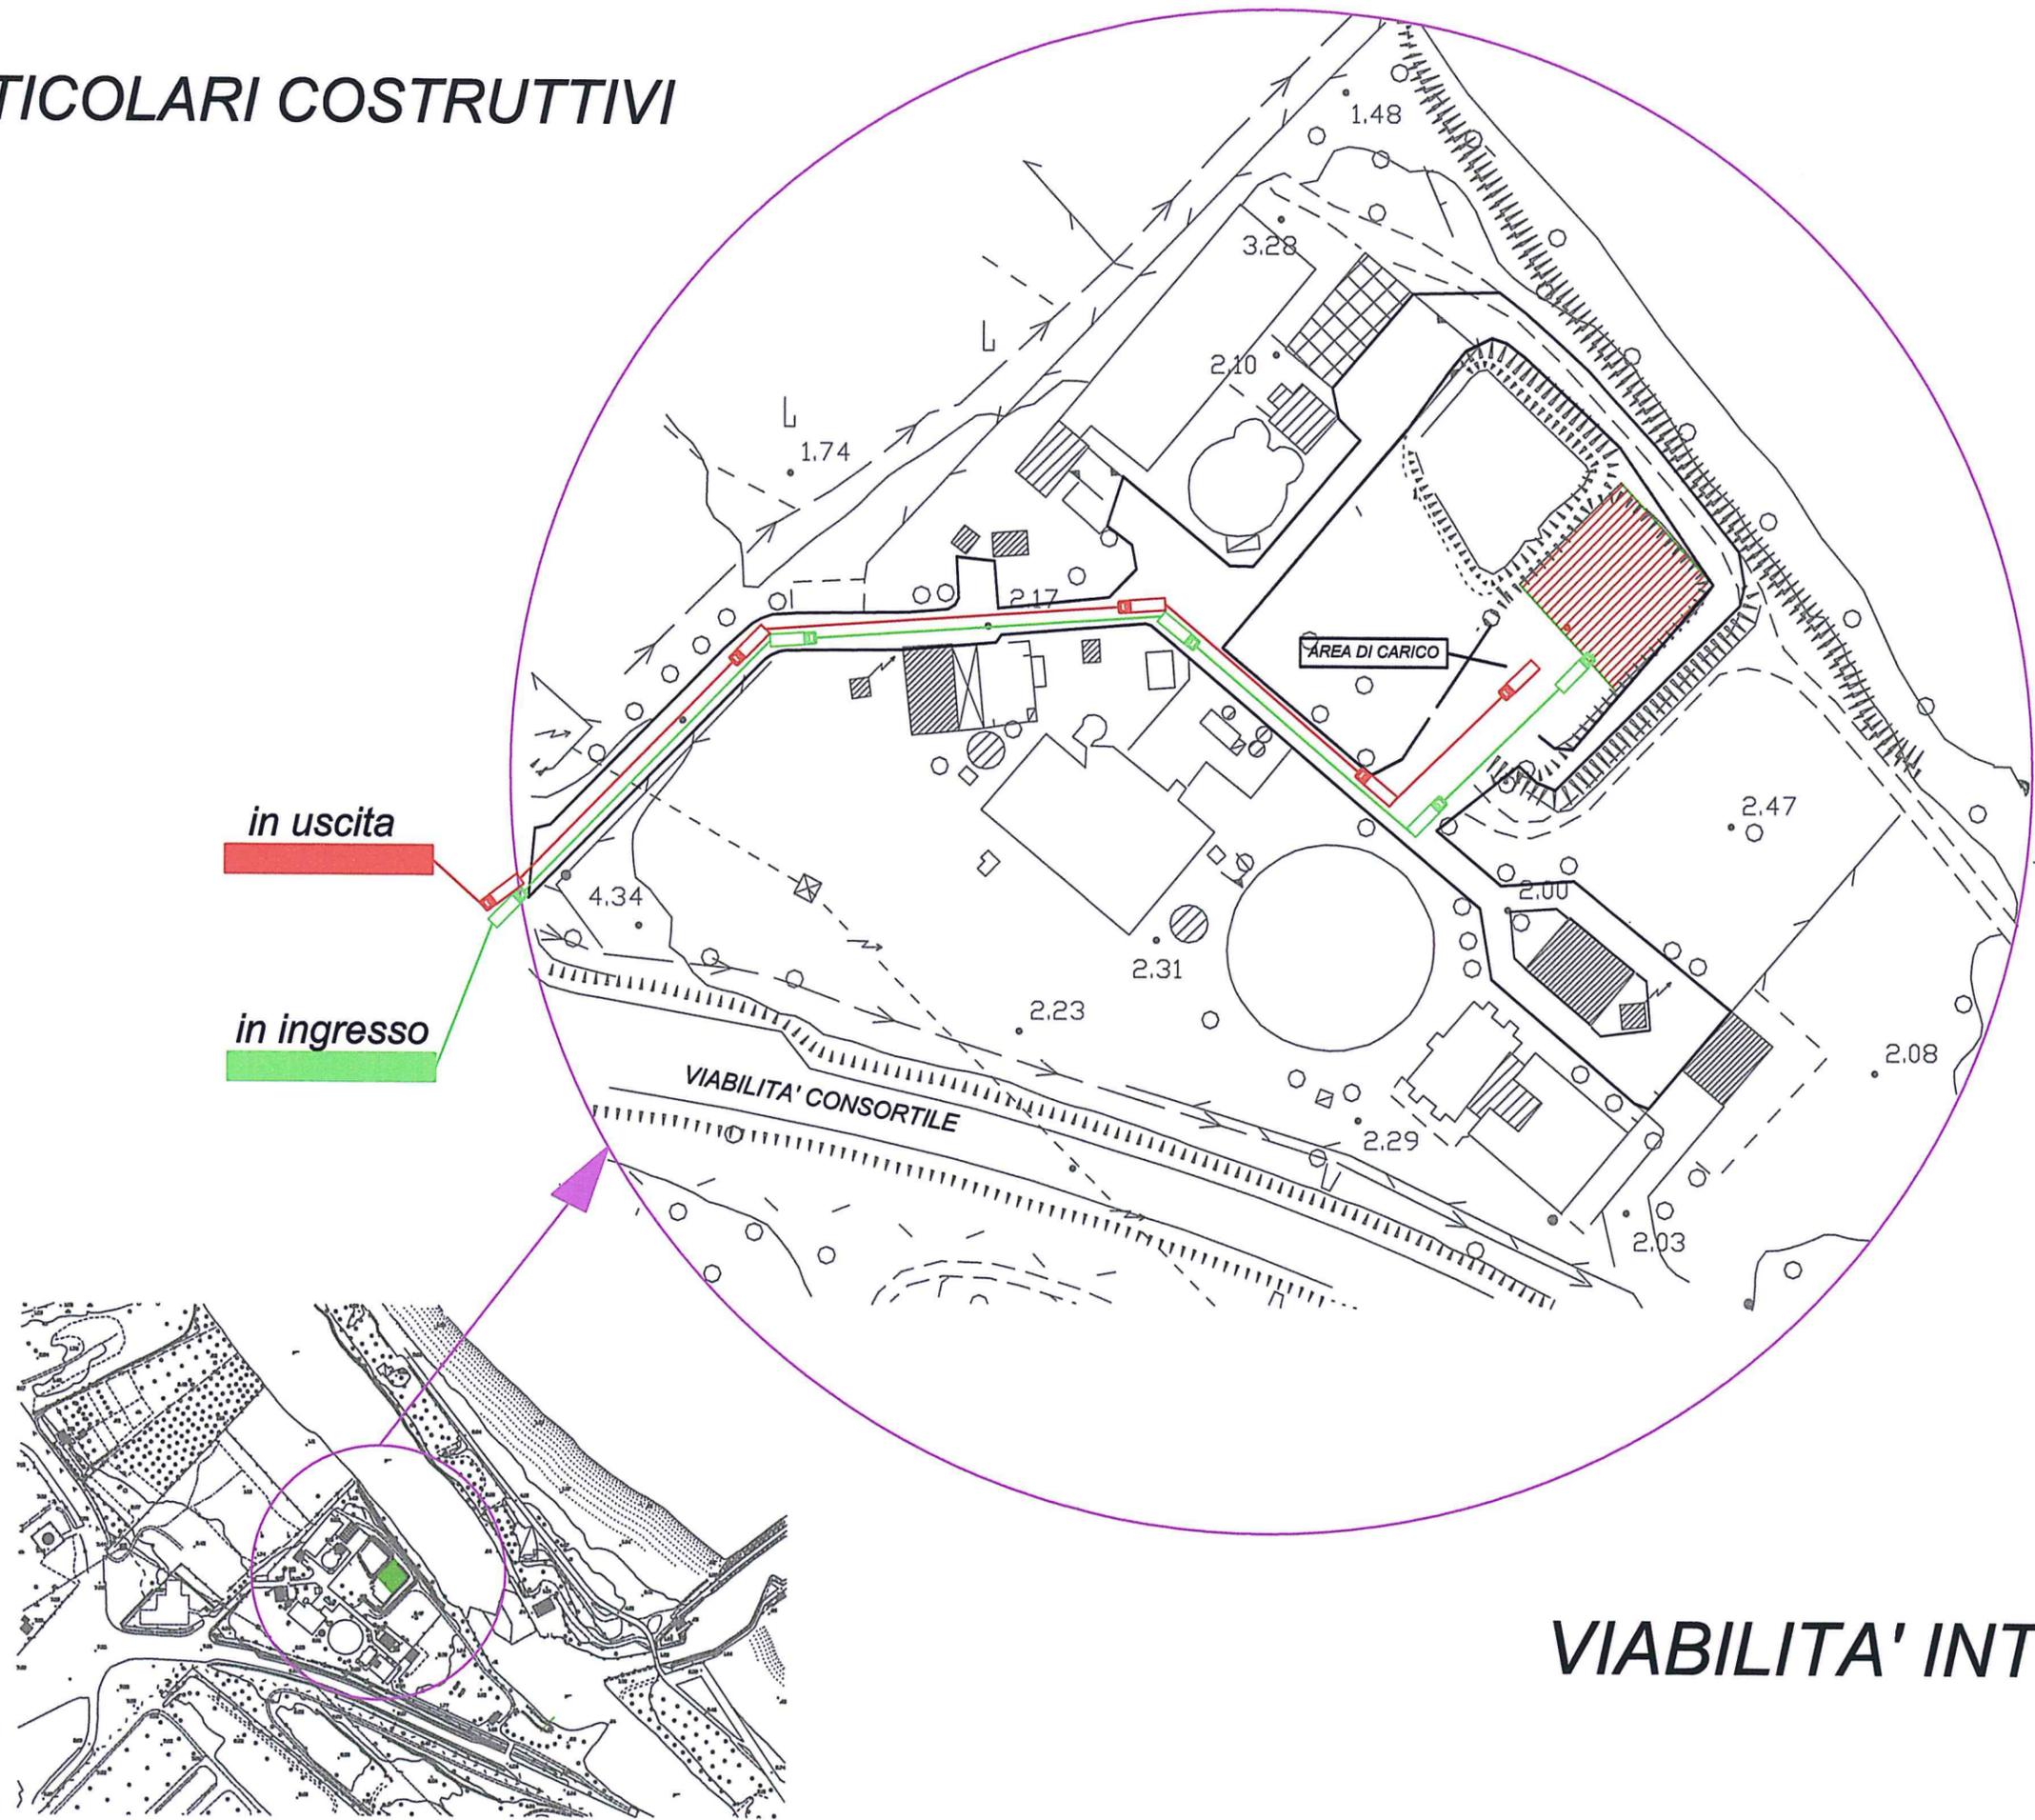

## VIABILITA' INTERNA